


โครงการจัดตั้งกลุ่มเกษตร/อาชีพทำนาตำบลจรเข้มใหญ่
โดยการก่อสร้างลานตากข้าวคอนกรีตเสริมเหล็ก ขนาด
กว้าง 30.00 เมตร ยาว 100.00 เมตร หนา 0.15 เมตร
มีพื้นที่ลานคอนกรีตเสริมเหล็กรวม 3,000.00 ตารางเมตร
บริเวณทางเข้าวัดจรเข้มใหญ่ หมู่ 2 บ้านจรเข้มใหญ่
ตำบลจรเข้มใหญ่ อำเภอบางปลาม้า จังหวัดสุพรรณบุรี

แผนที่ตำบลจระเข้ใหญ่
อำเภอบางปลาม้า จังหวัดสุพรรณบุรี

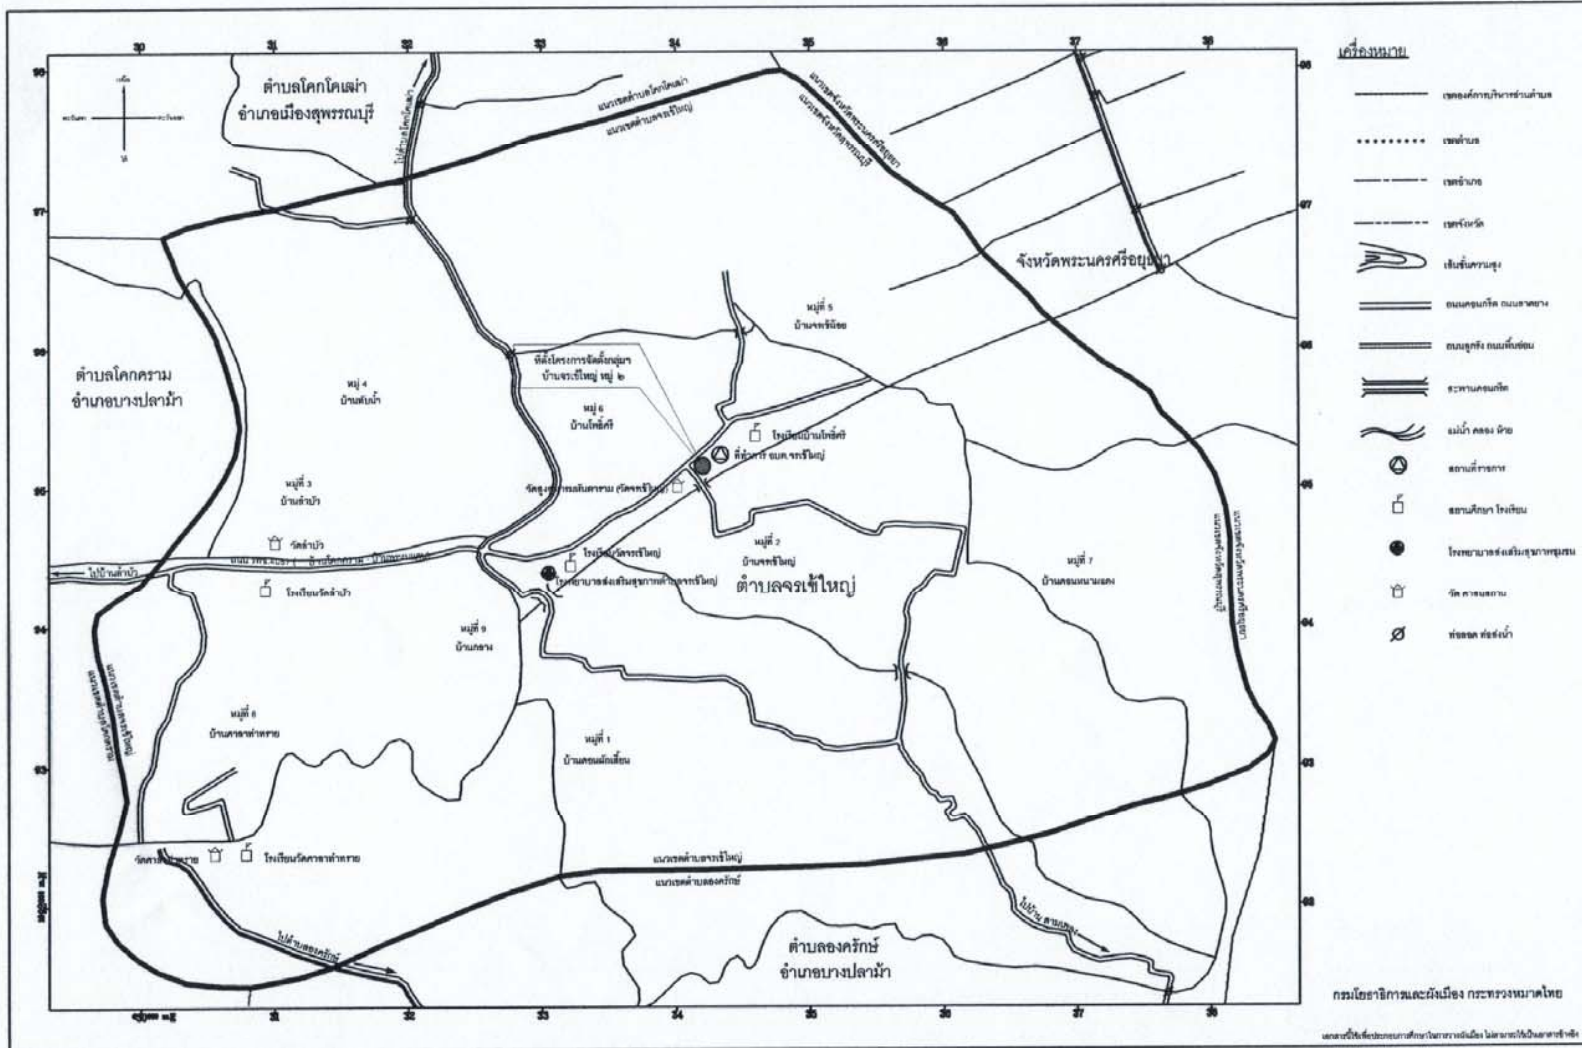

TEL 08-4123-0224, 08-6412-1686
E-mail : numteerb24@hotmail.com


DATE	DESCRIPTION	MADE BY

REVISIONS

โครงการ
จัดตั้งกลุ่มเกษตรกร/อาชีพทำนา
ตำบลจระเข้ใหญ่ อำเภอบางปลาม้า
จังหวัดสุพรรณบุรี

ที่ตั้งโครงการ
หมู่ 2 บ้านจระเข้ใหญ่ ตำบลจระเข้ใหญ่
อำเภอบางปลาม้า จังหวัดสุพรรณบุรี

เจ้าของโครงการ
กลุ่มเกษตรกร/อาชีพทำนา
ตำบลจระเข้ใหญ่ อำเภอบางปลาม้า
จังหวัดสุพรรณบุรี

เขียนแบบ

(นายกิตติ ศุภฤกษ์น้ำชัย)
นายช่างโยธา อบต.จระเข้ใหญ่

วิศวกร

(.....)
เลขใบอนุญาต ที่.....

สถาปนิก

(.....)
เลขใบอนุญาต ที่.....

DRAWING TITLE



แผนที่ตำบลจระเข้ใหญ่

JOB NO.	DATE
	20/07/2558

DRAWING NO.	A-02
-------------	------

SCALE	NO SCALE
-------	----------

CHECKED	TOTAL
	5

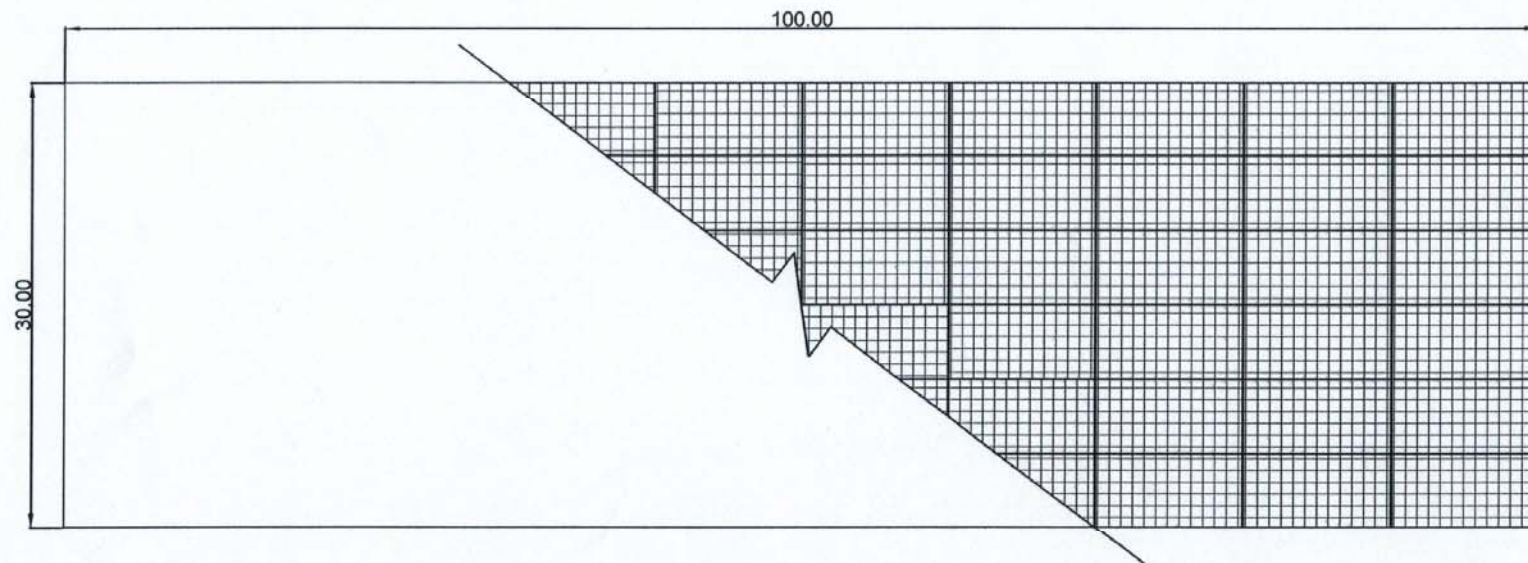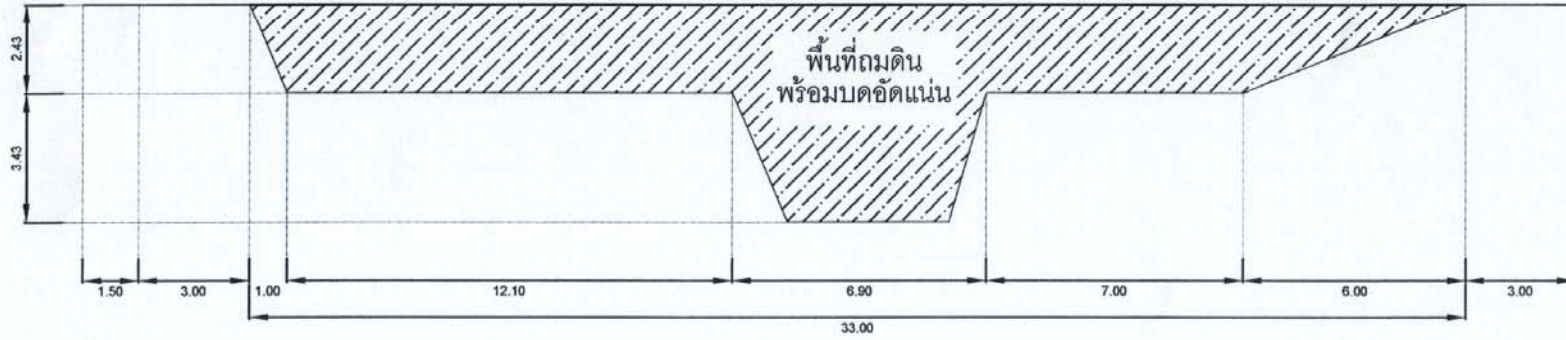


DATE	DESCRIPTION	MADE BY
------	-------------	---------

REVISIONS
โครงการ
จัดตั้งกลุ่มเกษตรกร/อาชีพทำนา
ตำบลจรเข้ใหญ่ อำเภอบางปลาม้า
จังหวัดสุพรรณบุรี

ที่ตั้งโครงการ
หมู่ 2 บ้านจรเข้ใหญ่ ตำบลจรเข้ใหญ่
อำเภอบางปลาม้า จังหวัดสุพรรณบุรี

เจ้าของโครงการ
กลุ่มเกษตรกร/อาชีพทำนา
ตำบลจรเข้ใหญ่ อำเภอบางปลาม้า
จังหวัดสุพรรณบุรี

เขียนแบบ

(นายกิตติ ศุภกุลธนวัฒน์)
นายช่างโยธา อบต.จรเข้ใหญ่

วิศวกร
.....

เลขใบอนุญาต ที่.....
สถานปฎิ
.....



เลขใบอนุญาต ที่.....
DRAWING TITLE
ขยายหน้าตัดการถมดิน
แปลนลาน คสล.

JOB NO. DATE 20/07/2558


DRAWING NO. A-04

SCALE 1 : 200
1 : 500

CHECKED TOTAL 5

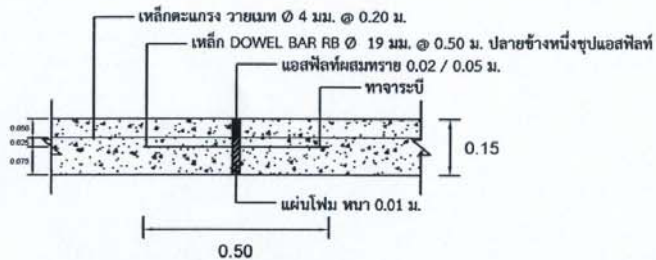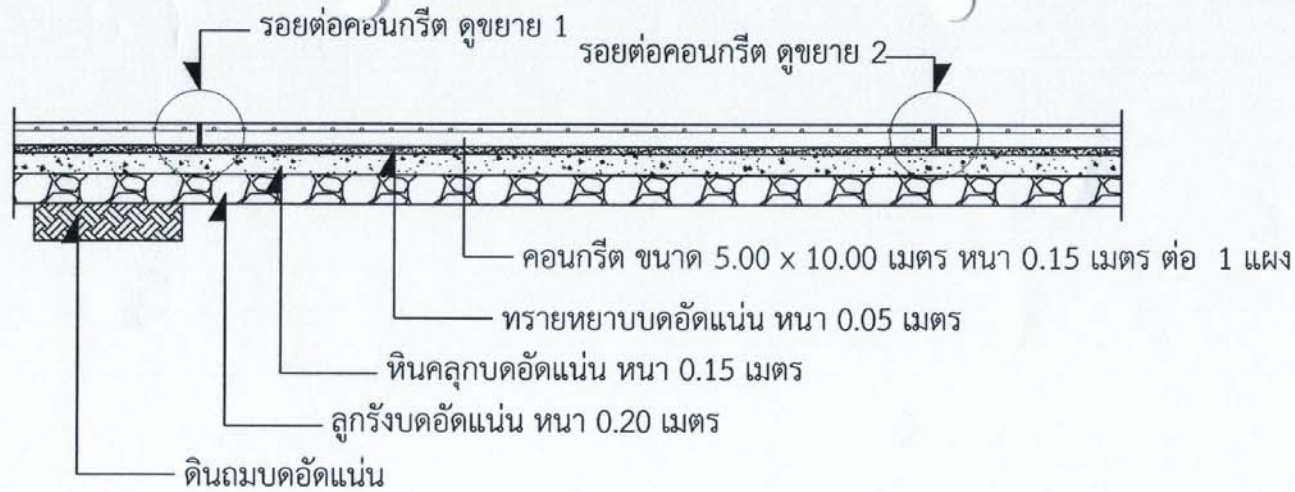

รูปขยาย ① รอยต่อเพื่อการขยายตัว
(EXPANSION JOINT)
ตามขวางทุกระยะไม่เกิน 10 เมตร
ตามยาวทุกระยะไม่เกิน 20 เมตร

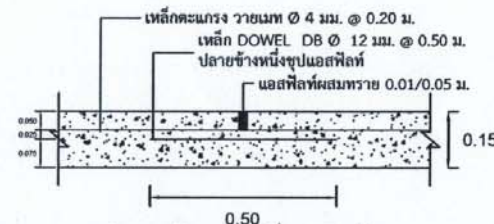

รูปขยาย ② รอยต่อเพื่อการหดตัว
(CONSTRUCTION JOINT)
ทุกระยะไม่เกิน 5 เมตร

TEL: 08-4123-0224, 08-6412-1686
E-mail: number24@hotmail.com

DATE	DESCRIPTION	MADE BY

REVISIONS
โครงการ
จัดตั้งกลุ่มเกษตรกร/อาชีพทำนา
ตำบลจรเข้มใหญ่ อำเภอบางปลาม้า
จังหวัดสุพรรณบุรี

ที่ตั้งโครงการ
หมู่ 2 บ้านจรเข้มใหญ่ ตำบลจรเข้มใหญ่
อำเภอบางปลาม้า จังหวัดสุพรรณบุรี

เจ้าของโครงการ
กลุ่มเกษตรกร/อาชีพทำนา
ตำบลจรเข้มใหญ่ อำเภอบางปลาม้า
จังหวัดสุพรรณบุรี

เขียนแบบ

(นายกิตติ ศุภฤกษ์นัชชัย)
นายช่างโยธา อบต.จรเข้มใหญ่

วิศวกร
()

เลขใบอนุญาต ที่ _____
สถาปนิก
()

เลขใบอนุญาต ที่ _____
DRAWING TITLE
ขยายหน้าตัดลาน คสล.
ขยายรอยต่อ คสล.

JOB NO. DATE 20/07/2558

DRAWING NO. A-05

SCALE 1 : 50
1 : 20

CHECKED TOTAL 5